


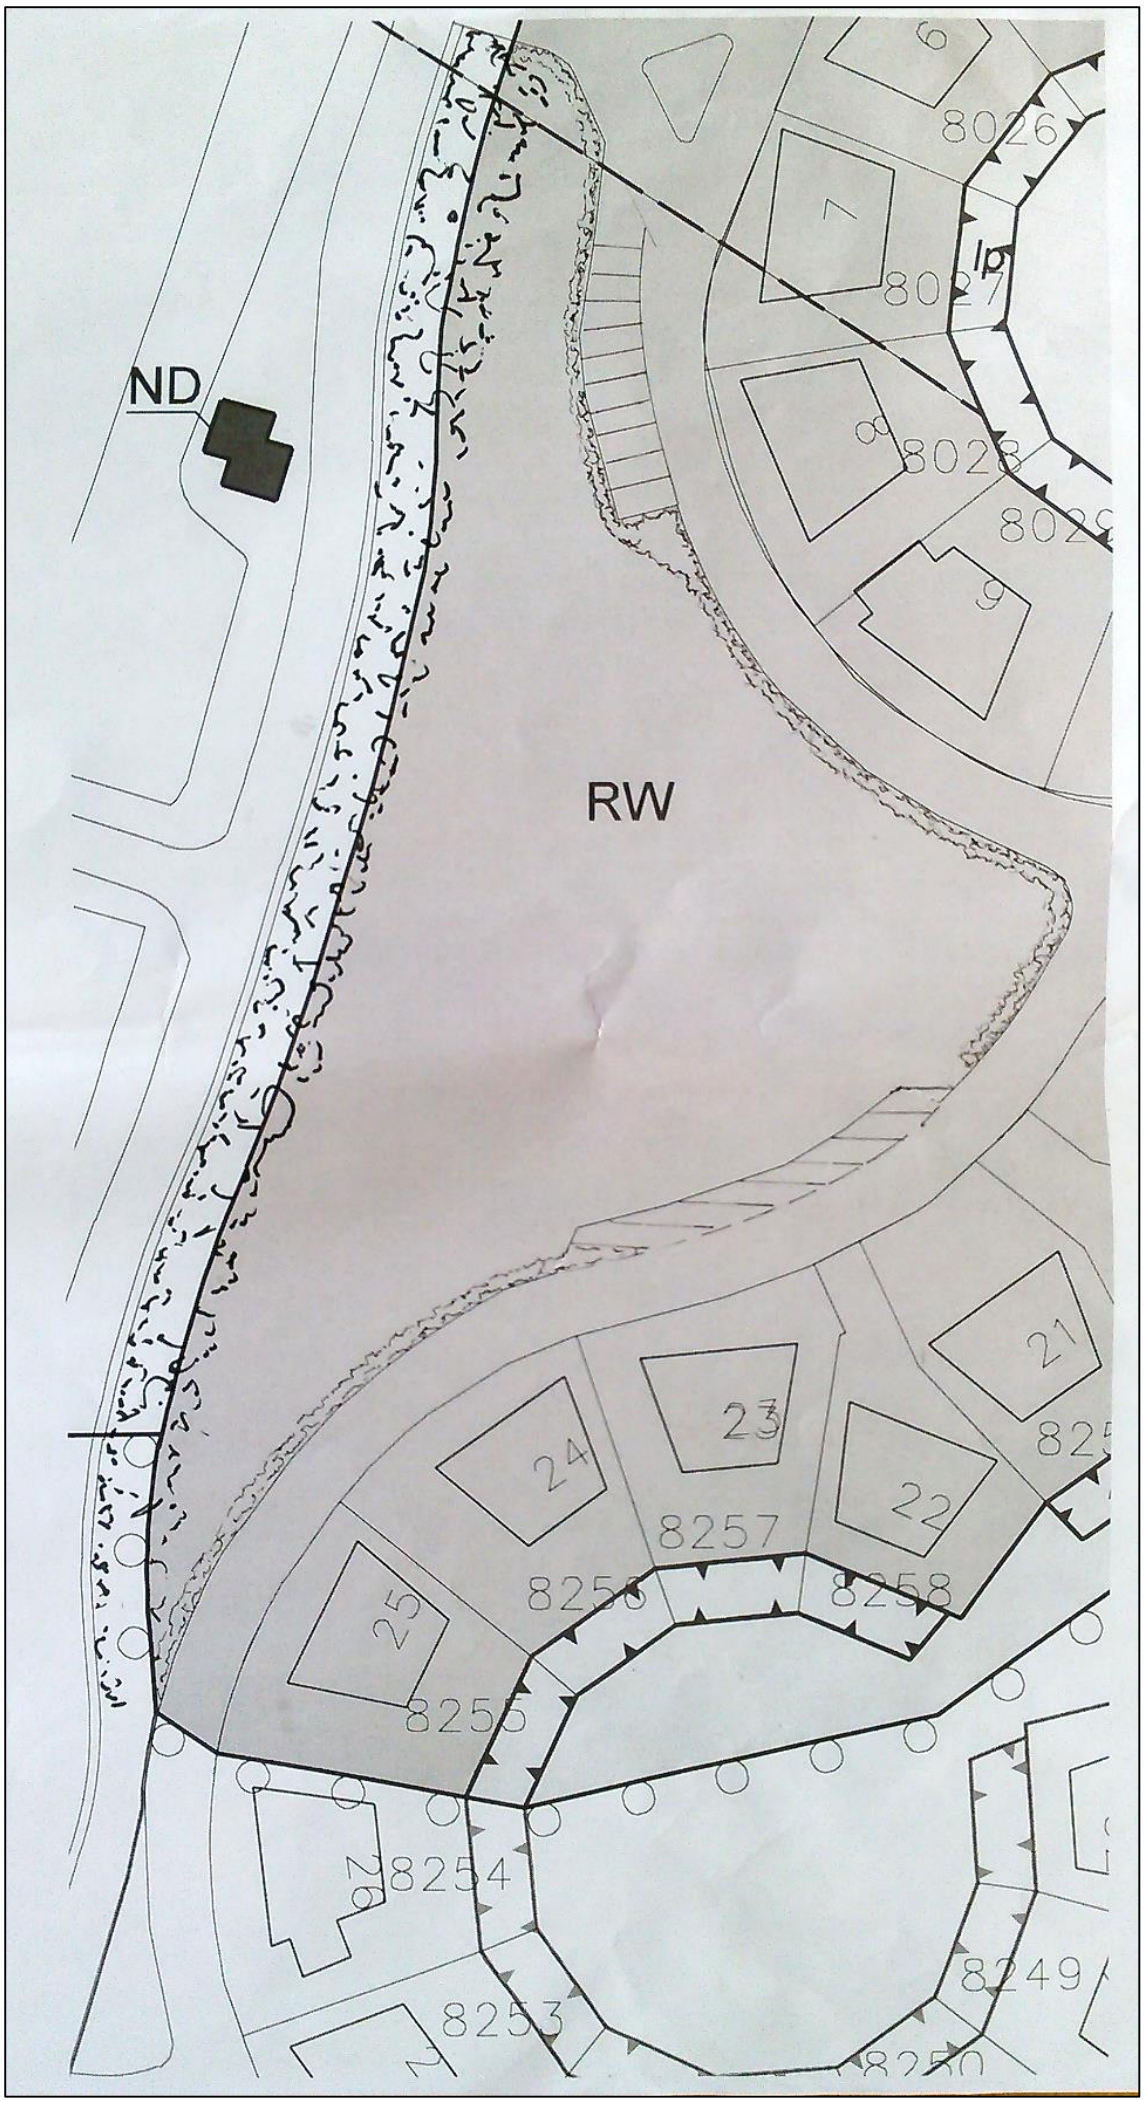

AQUARONDE FASE 4

Fase 4 bestaat uit de groenstrook , aansluitende bestrating en de parkeerplaatsen tussen de 2e en 3e ingang van het park , behalve een groenstrook van +/- 3,5 meter, gezien vanaf de asfaltweg. (deze strook behoort toe aan WSV de Brekken)

HET WERK OMVAT;

1 BEPLANTING.

Het rooien van de beplanting en het versnipperen van het gesnoeide hout (de snippers verwerken in fase 2 en 3) en afvoer van wortels en restbeplanting, vanaf de 3e ingang , bij de huizen 7-8-9-10-19-20-21-22-23-24-25. Indien mogelijk worden er enige bomen gespaard. (in overleg bij de mondelinge uitleg)

Het opschonen en egaliseren van de grond en plantklaar maken van de borders. Deze worden +/- 2,5 meter breed ,vanaf de straatkant. Tussen border en gras komt een goot, net als in fase 2 en 3 .

Het egaliseerden en inzaaien van de aansluitende gazon. (Het bestaande gazon , zoveel mogelijk sparen , dus van af de straatkant werken)

Het planten van " door derden geleverde heesters " uitgelegd door D. van de Venne, op een nader te bepalen datum. Een dag voor het inplanten dienen de plantvakken gefreesd worden.

Alles volgens bijgeleverde tekening.

2 BESTRATING.

De opsluit banden ,10 x 20 x 100 cm, langs de gehele groenstrook , dienen +/- 5 cm. boven het straatwerk gesteld te worden (zie fase 2 en 3) Tevens dienen de verzakkingen in het straatwerk, tot +/- 1 meter vanaf de opsluit band verholpen te worden.

Op de parkeerplaats bij huis nr. 7 en 8 worden de parkeervakken, haaks op de rijweg gemaakt, met een breedte van 2,5 meter. Dit kan met wegenverf gedaan worden. (hier moet opgelet worden op de afwatering)

De bestaande parkeerplaats bij de huizen 21-22-23 wordt vergroot. De parkeervakken worden in een hoek van +/- 45 graden op de rijweg geplaatst. De gehele strook wordt, (nu 3 meter) naar 5 meter vergroot. Ernaast blijft een strook gras, als ingang voor de maaier.

De bestaande parkeerplaats dient in zijn geheel opgenomen te worden en herstraat te worden, met in acht neming, dat het regenwater wordt afgevoerd naar de straatkolk voor huis nr.

De vak aanduiding maken met grijze betonklinkers.

De uitgegraven zwarte grond dient als aanvulling van de beplantingsvakken.

Levering : zand, +/- 60 m2 rode betonklinkers, en +/- 6 stuks 10 x 20 x 100 beton banden.

De straatkolk voor huisnr. 21 dient met een klinker en een verhoogde band omringd te worden.

Het werk dient, na een goedgekeurde, passende offerte uitgevoerd te worden in najaar 2016 begin 2017. Na de vorst willen we het poten van de beplanting plannen in de maanden maart/april 2017.

Alle schade aan riool, waterleiding, elektriciteit, tv kabel of andermans eigendommen worden verhaald op de aannemer.